

PROJET D'AMENAGEMENT D'UNE RETENUE COLLINAIRE ET D'UN PLAN D'EAU "DE CASSIOZ"

Commune : PRAZ-SUR-ARLY

DOSSIER DE DUP

Plan du local pied de lac


Réf.fichier : P:\2012\12-032\DLE\Retenue Cassioz ind A.dwg

ECHELLE : 1/50

INDICE	DATE	ETAB.	VERIF.	OBSERVATIONS-MODIFICATIONS
0	12-03-19	AL	DL	PREMIERE DIFFUSION (issu avant-projet 12-032 DLE\retenue Cassioz ind 0.dwg ind B du 18-02-13)
A	11-02-20	AL	DL	Modifications suite à demande préfecture


Niveau 0

Echelle 1/50

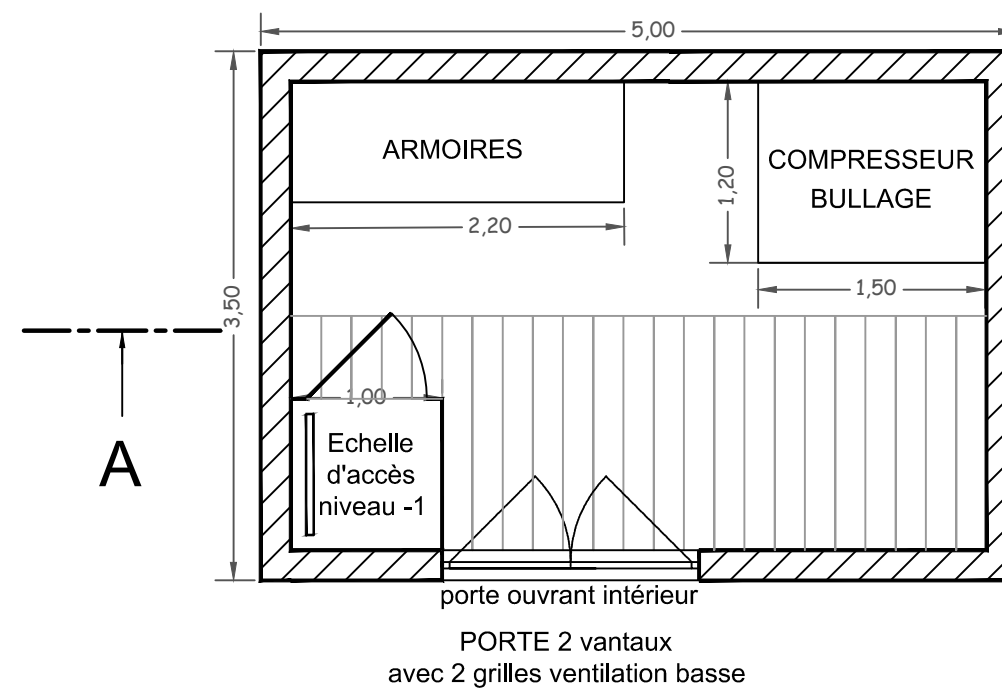

Niveau -1

Echelle 1/50

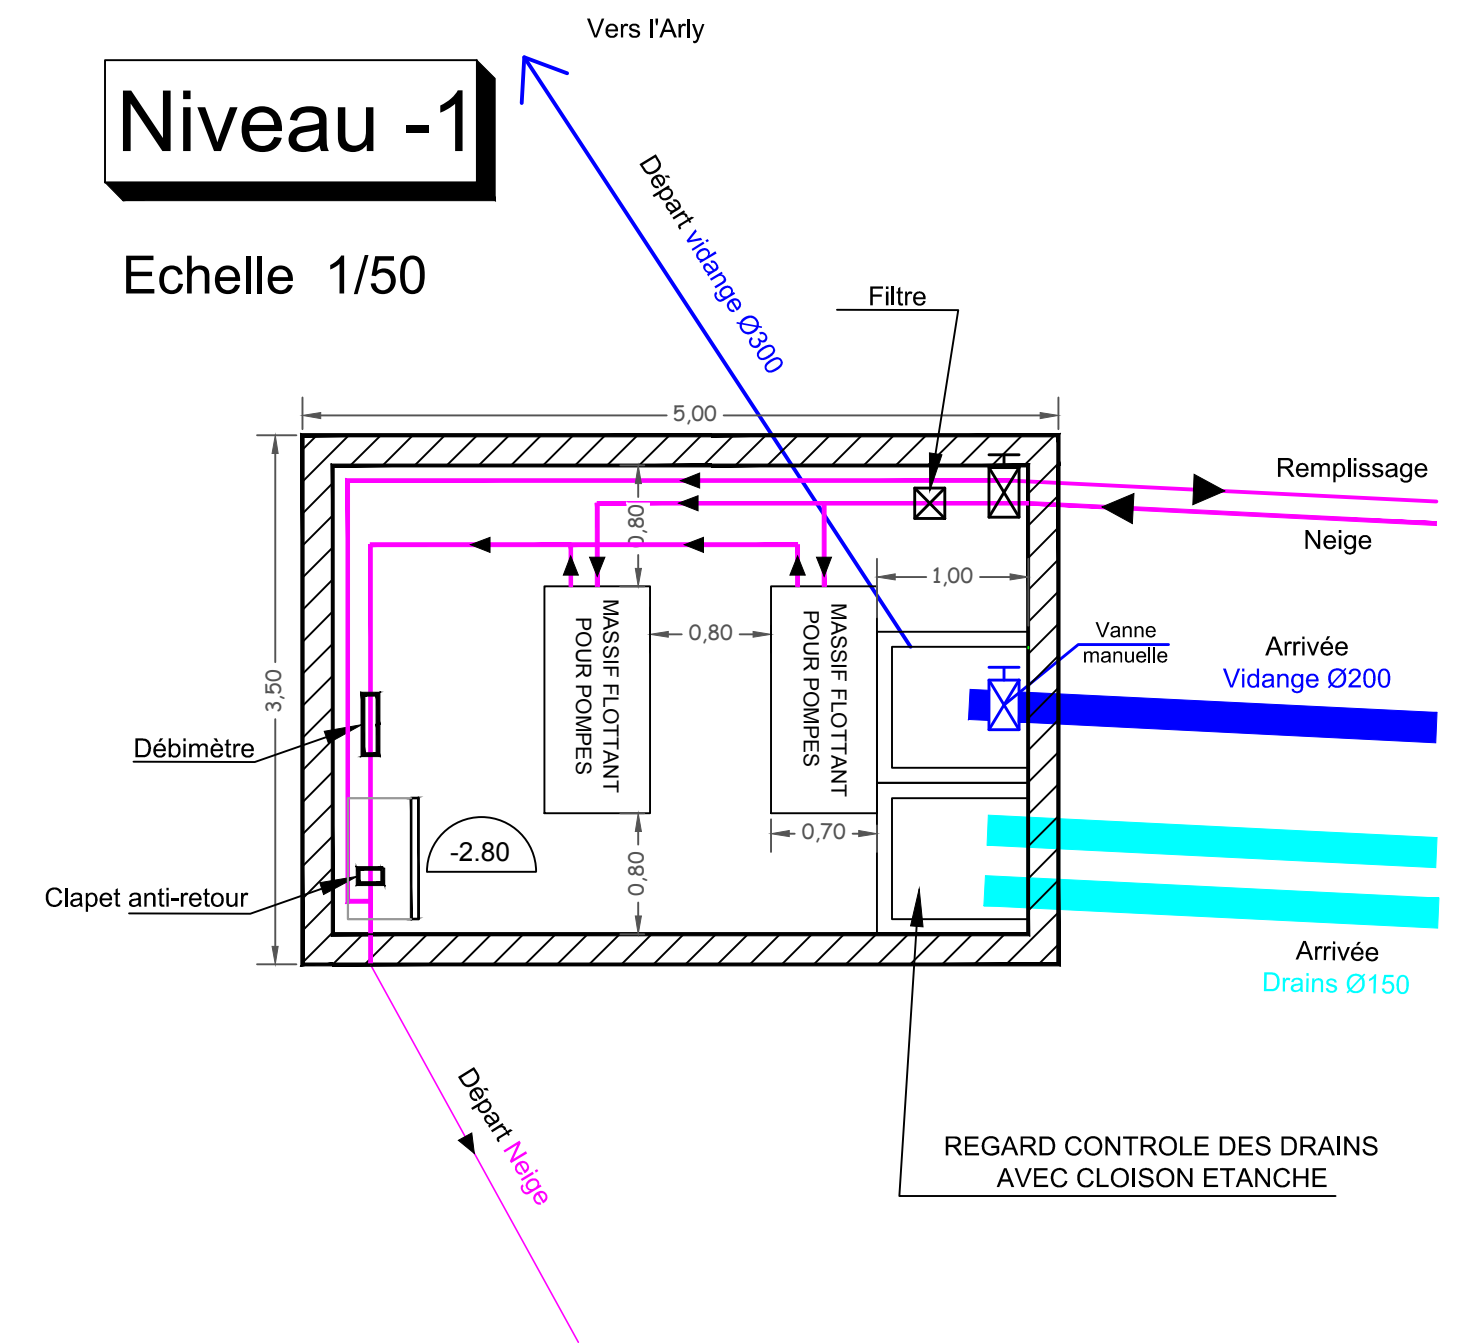

Coupe A-A

Echelle 1/50

